





1 IMPLANTAÇÃO

1: 100

O PRESENTE PROJETO TRATA-SE DA REFORMA DA CÂMARA MUNICIPAL NA CIDADE DE SÃO GABRIEL DO OESTE - MS.

NOTAS GERAIS:

1. ANTES DO INÍCIO DA OBRA, CONFERIR MEDIDAS E NÍVEIS NO LOCAL PARA A CONFIRMAÇÃO DE COMPATIBILIDADE ENTRE PROJETOS E LOCAÇÕES GERAIS
2. A EXECUÇÃO E REALIZAÇÃO DE INTERVENÇÕES DISTINTAS, BEM COMO USO DE MATERIAIS DIFERENTES DO ESPECIFICADOS EM PROJETO SÃO DE INTEIRA RESPONSABILIDADE DO EXECUTOR.
3. ALTERAÇÃO NESTE PROJETO SOMENTE COM AUTORIZAÇÃO EXPRESSA DO RESPONSÁVEL DO PROJETO.
4. MEDIDAS E DIMENSÕES EM METROS, EXCETO QUANDO INDICADO.
5. A INOBSERVÂNCIA DO PROJETO, BEM COMO DE SUAS NOTAS GERIAS, EXIME O AUTOR DO PROJETO DE QUALQUER RESPONSABILIDADE TÉCNICA SOBRE O PROJETO.

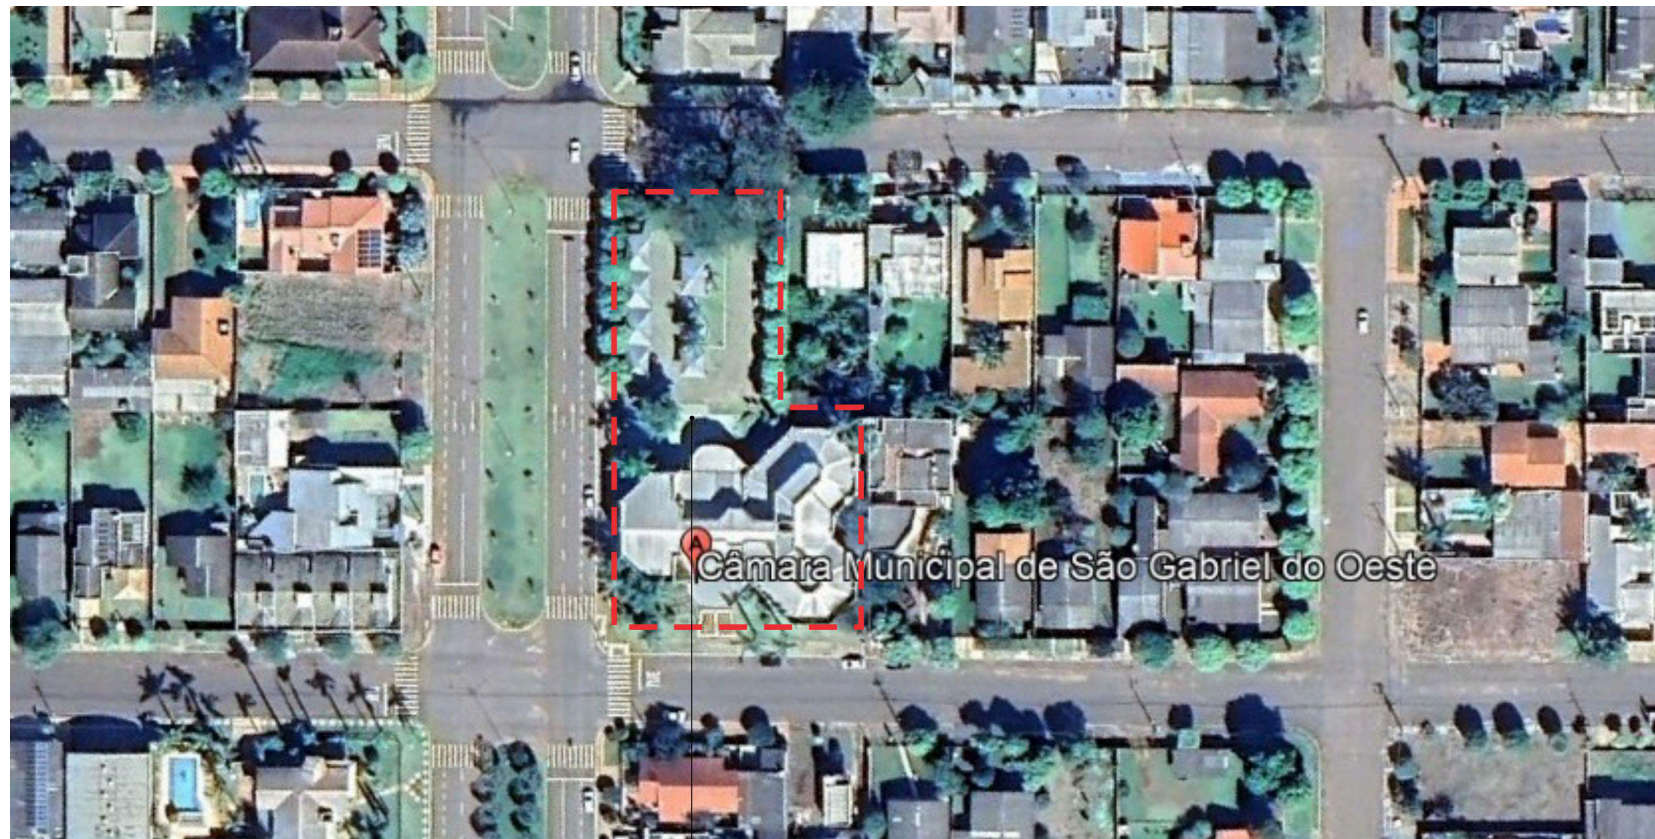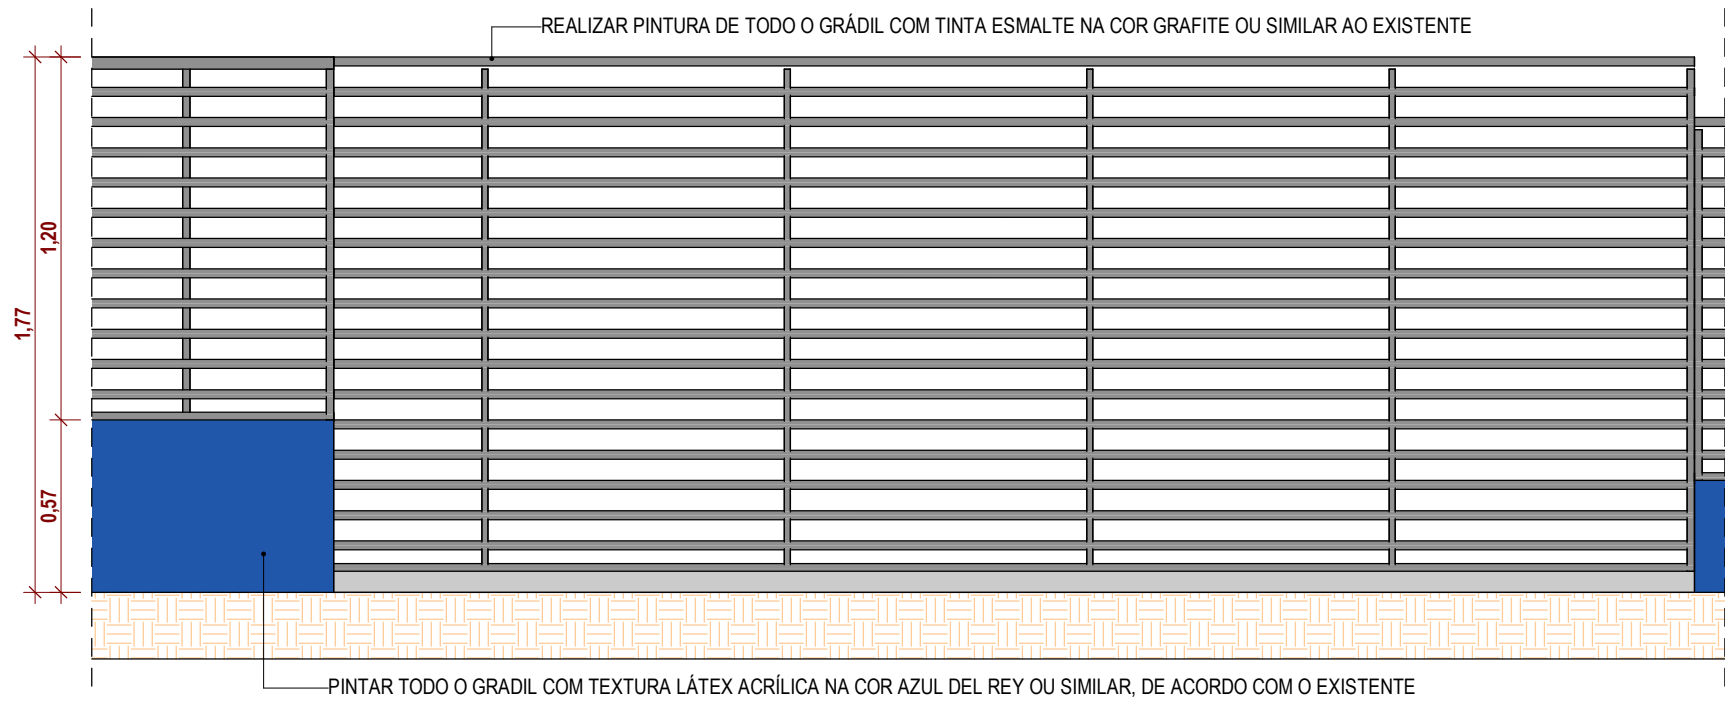

LOCALIZAÇÃO

19°23'43.31"S
54°34'40.21"O



PREFEITURA MUNICIPAL DE SÃO GABRIEL DO OESTE

REFORMA DA CÂMARA MUNICIPAL

LOCAL:
AV. JUSCELINO KUBITSCHEK, 958, LOT. CAPÃO REDONDO II

COORDENADAS
19°23'43.31"S
54°34'40.21"O

DATA
MARÇO/2026

ÁREA A REFORMAR
984,52 m²

ÁREA DO TERRENO
2.993,23 m²

RESPONSÁVEL TÉCNICO DO PROJETO

FÁBIO MARQUES RIBEIRO
Assinado de forma digital por
FÁBIO MARQUES RIBEIRO
Data: 2026.03.30 08:04:34
+0100

PREFEITO

JEFERSON TOMAZONI

CREA nº 15.276/MS

CNPJ 15.389.588/0001-94

QR CODE



CONTEÚDO
IMPLANTAÇÃO, SITUAÇÃO E LOCALIZAÇÃO


ESCALA
Como indicado
TALITA

FOLHA


1/3

ARQUITETÔNICO

PINTURA LÁTEX ACRÍLICA NA COR AREIA OU SIMILAR | PÉ DIREITO 3,00m
PINTURA LÁTEX ACRÍLICA NA COR AREIA OU SIMILAR | PÉ DIREITO 5,45m

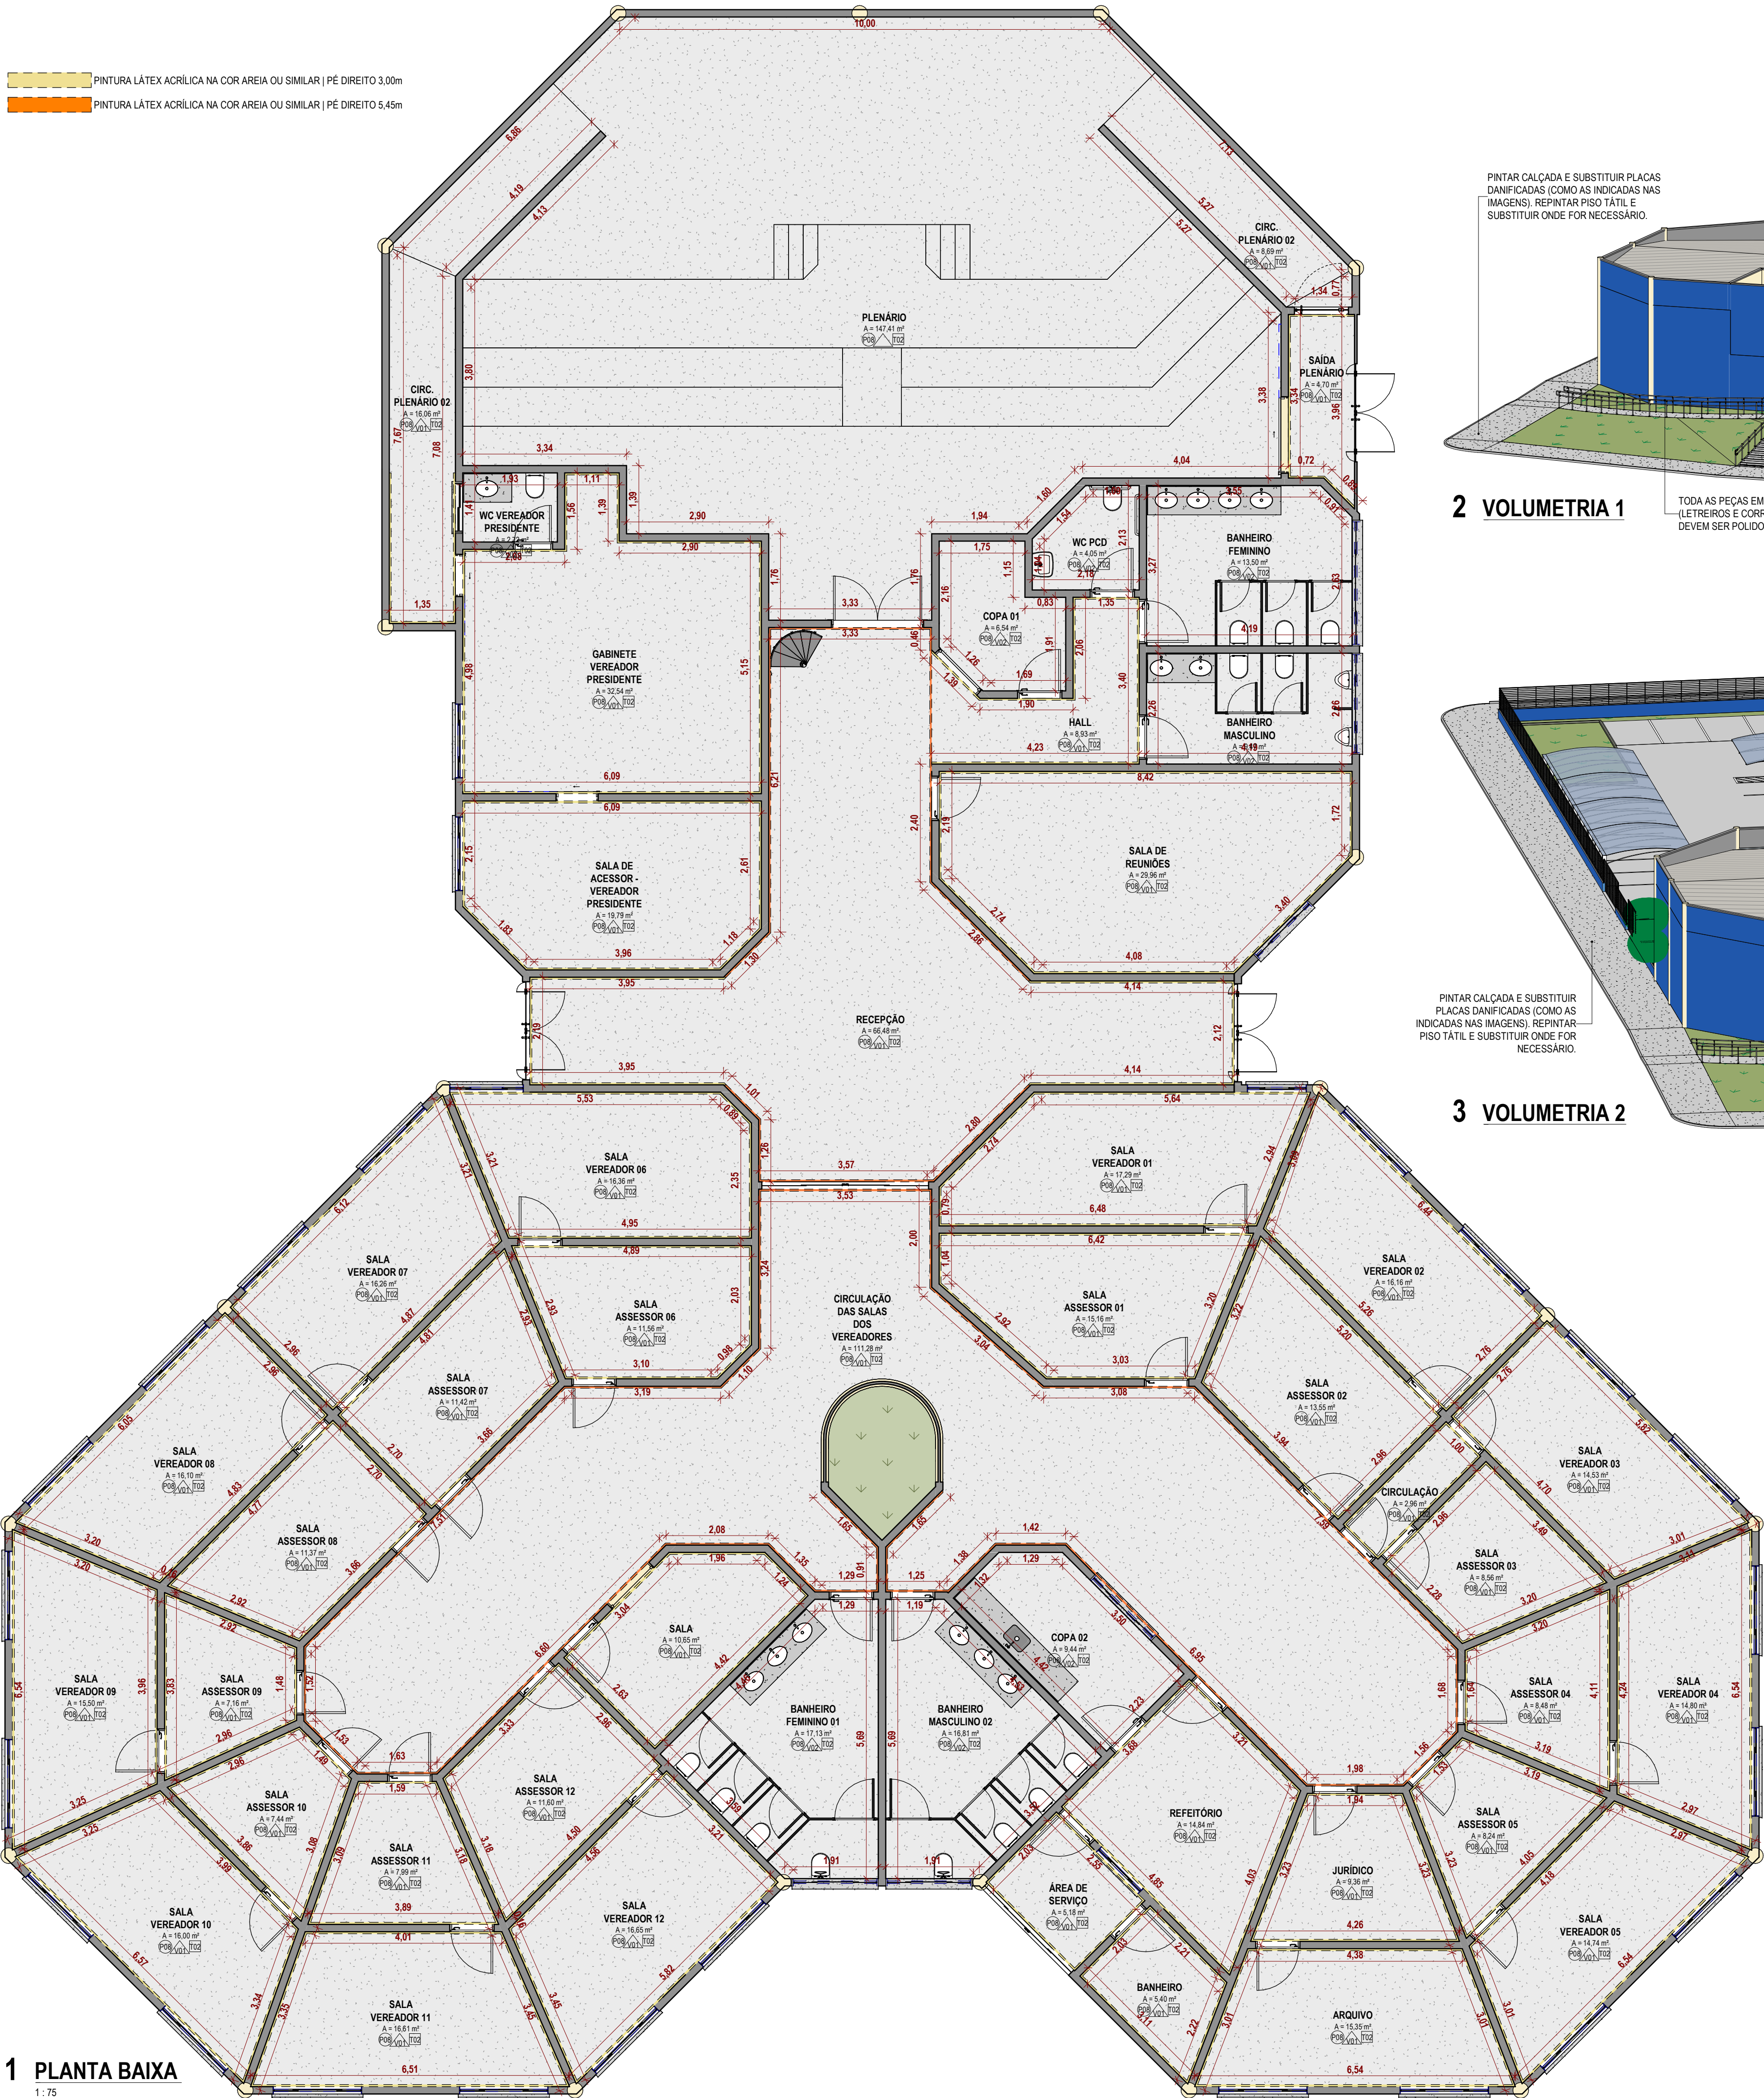

1 PLANTA BAIXA
1:75

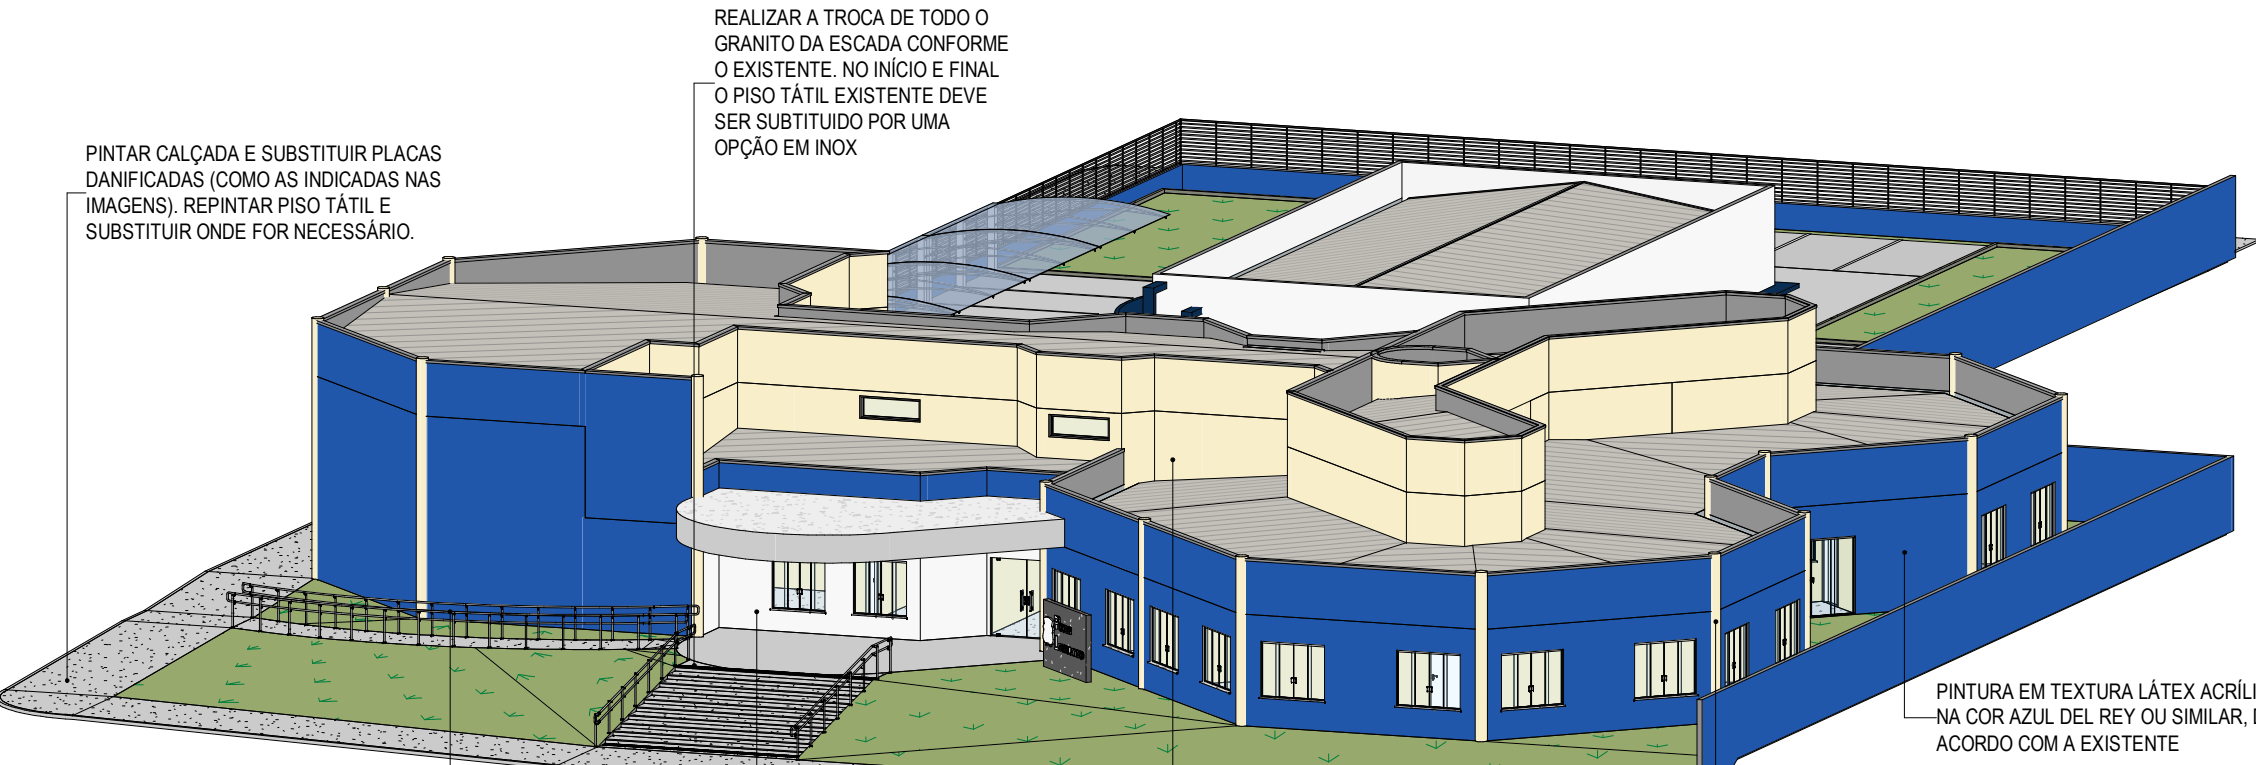

REALIZAR A TROCA DE TODO O GRANITO DA ESCADA CONFORME O EXISTENTE. NO INÍCIO E FINAL O PISO TÁTIL EXISTENTE DEVE SER SUBSTITUÍDO POR UMA OPÇÃO EM INOX.

PINTAR CALÇADA E SUBSTITUIR PLACAS DANIFICADAS (COMO AS INDICADAS NAS IMAGENS). REPINTAR PISO TÁTIL E SUBSTITUIR ONDE FOR NECESSÁRIO.


TODAS AS PEÇAS EM INOX (LEITREIROS E CORREMO) DEVEM SER POLIDOS

PINTURA EM TEXTURA LÁTEX ACRÍLICA NA COR BRANCO PURO OU SIMILAR, DE ACORDO COM A EXISTENTE

PINTURA EM TEXTURA LÁTEX ACRÍLICA NA COR AREIA OU SIMILAR, DE ACORDO COM A EXISTENTE

PINTURA EM TEXTURA LÁTEX ACRÍLICA NA COR AZUL DEL REY OU SIMILAR, DE ACORDO COM A EXISTENTE

2 VOLUMETRIA 1

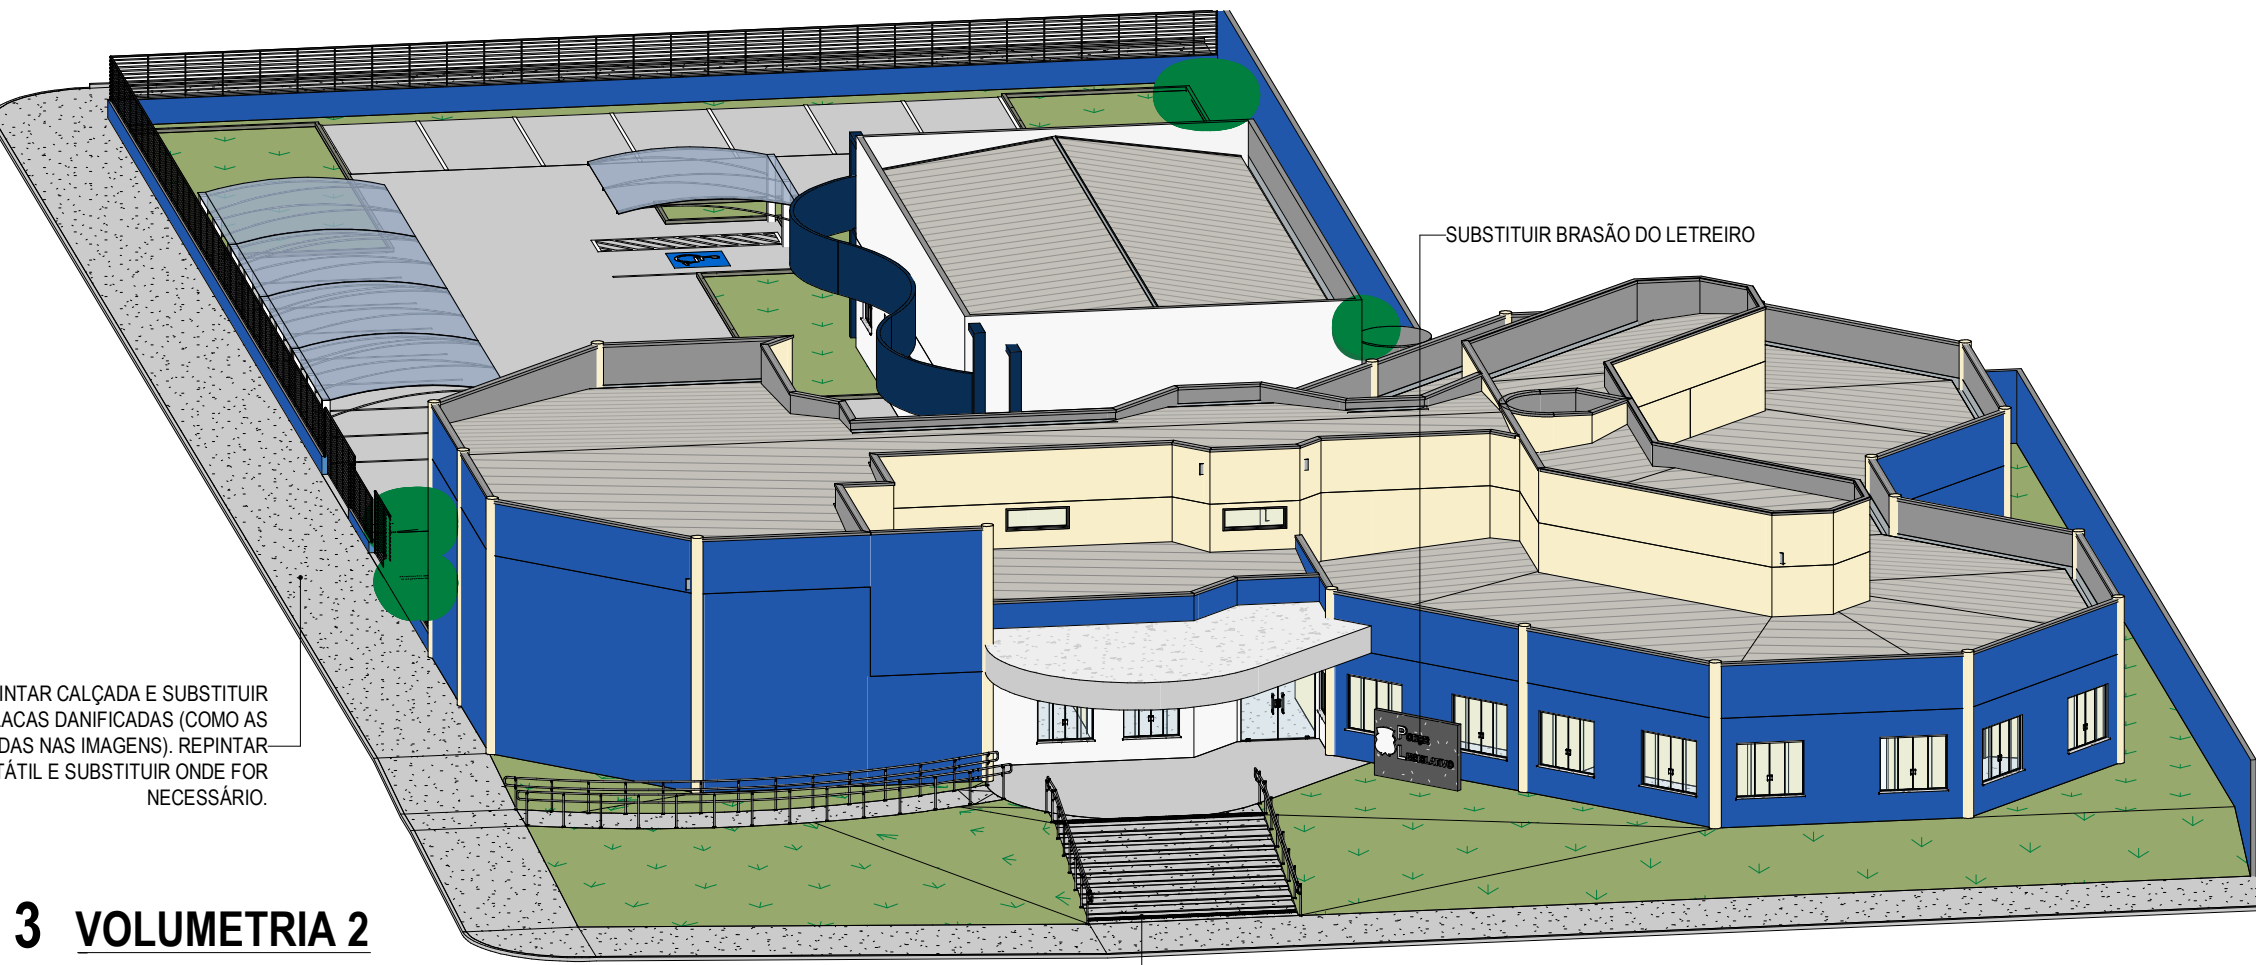

3 VOLUMETRIA 2



IMAGEM DA FACHADA DA EDIFICAÇÃO COM BRASÃO QUE DEVE SER SUBSTITUÍDO. ABAIXO IMAGEM OFICIAL QUE DEVE SERVIR DE REFERÊNCIA PARA RESULTADO FINAL

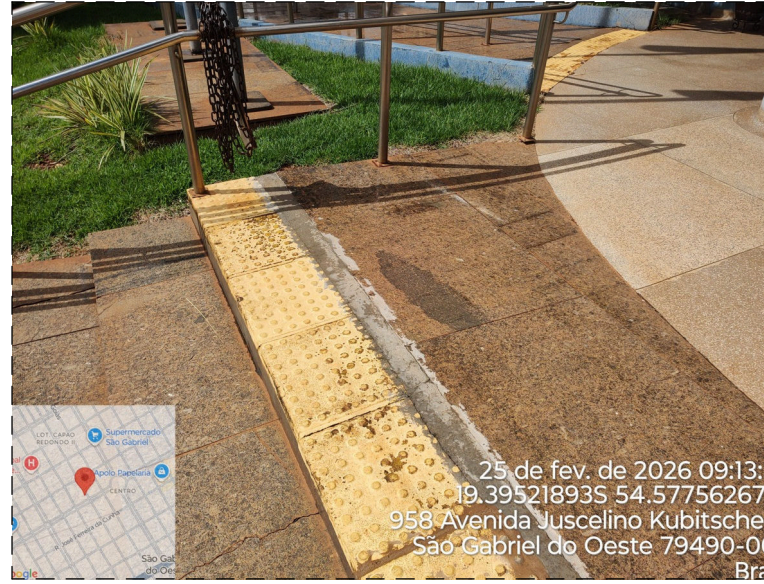


IMAGEM DO LOCAL: ÁREA DA ESCADA ONDE DEVE SER SUBSTITUÍDO O PISO TÁTIL E E INSTALADA SOLEIRA EM GRANITO



IMAGEM DO LOCAL: CALÇADA A SER REPINTADA E ÁREA ONDE AS PLACAS DEVEM SER SUBSTITUÍDAS. PINTAR PISO TÁTIL.

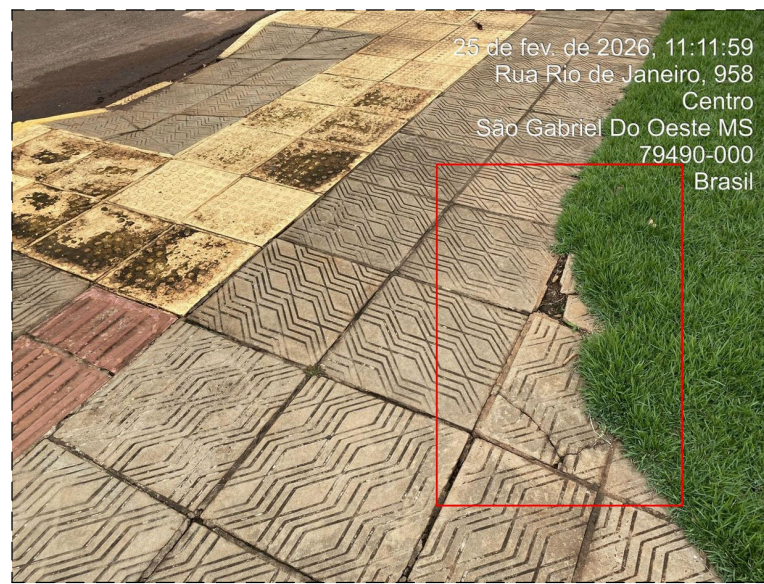


IMAGEM DO LOCAL: ÁREA DA CALÇADA COM PLACAS QUE DEVEM SER TROCADAS E PINTURA DO PISO TÁTIL.



IMAGEM DO LOCAL: PLACAS DA CALÇADA QUE DEVEM SER SUBSTITUÍDAS.

TABELA DE REVISÃO			
NÚM.	DATA	DESCRIÇÃO	REVISÃO

APROVAÇÃO

25 de fev. de 2026 09:12:16
19.395181075 54.57751237W
958 Avenida Juscelino Kubitschek
São Gabriel do Oeste 79490-000
Brasil

PREFEITURA MUNICIPAL DE SÃO GABRIEL DO OESTE
REFORMA DA CÂMARA MUNICIPAL

LOCAL: AV. JUSCELINO KUBITSCHEK, 958, LOT. CAPÃO REDONDO II

COORDENADAS: 19°23'43.31"S 54°34'40.21"O

DATA: MARÇO/2026

ÁREA A REFORMAR: 984,52 m²

ÁREA DO TERRENO: 2.993,23 m²

RESPONSÁVEL TÉCNICO DO PROJETO: FÁBIO MARQUES RIBEIRO

PREFEITO: JEFERSON TOMAZONI

Assinado de forma digital por FÁBIO MARQUES RIBEIRO
Dados: 2026.03.30 08:04:55 -04'00'

CREA nº 15.276/MS

CNPJ 15.389.588.0001-94


QR CODE

CONTEÚDO: PLANTA BAIXA, VOLUMETRIAS E DETALHES DO BRASÃO

ESCALA: 1:75

FOLHA: 2/3

DESENHISTA: ELAINE

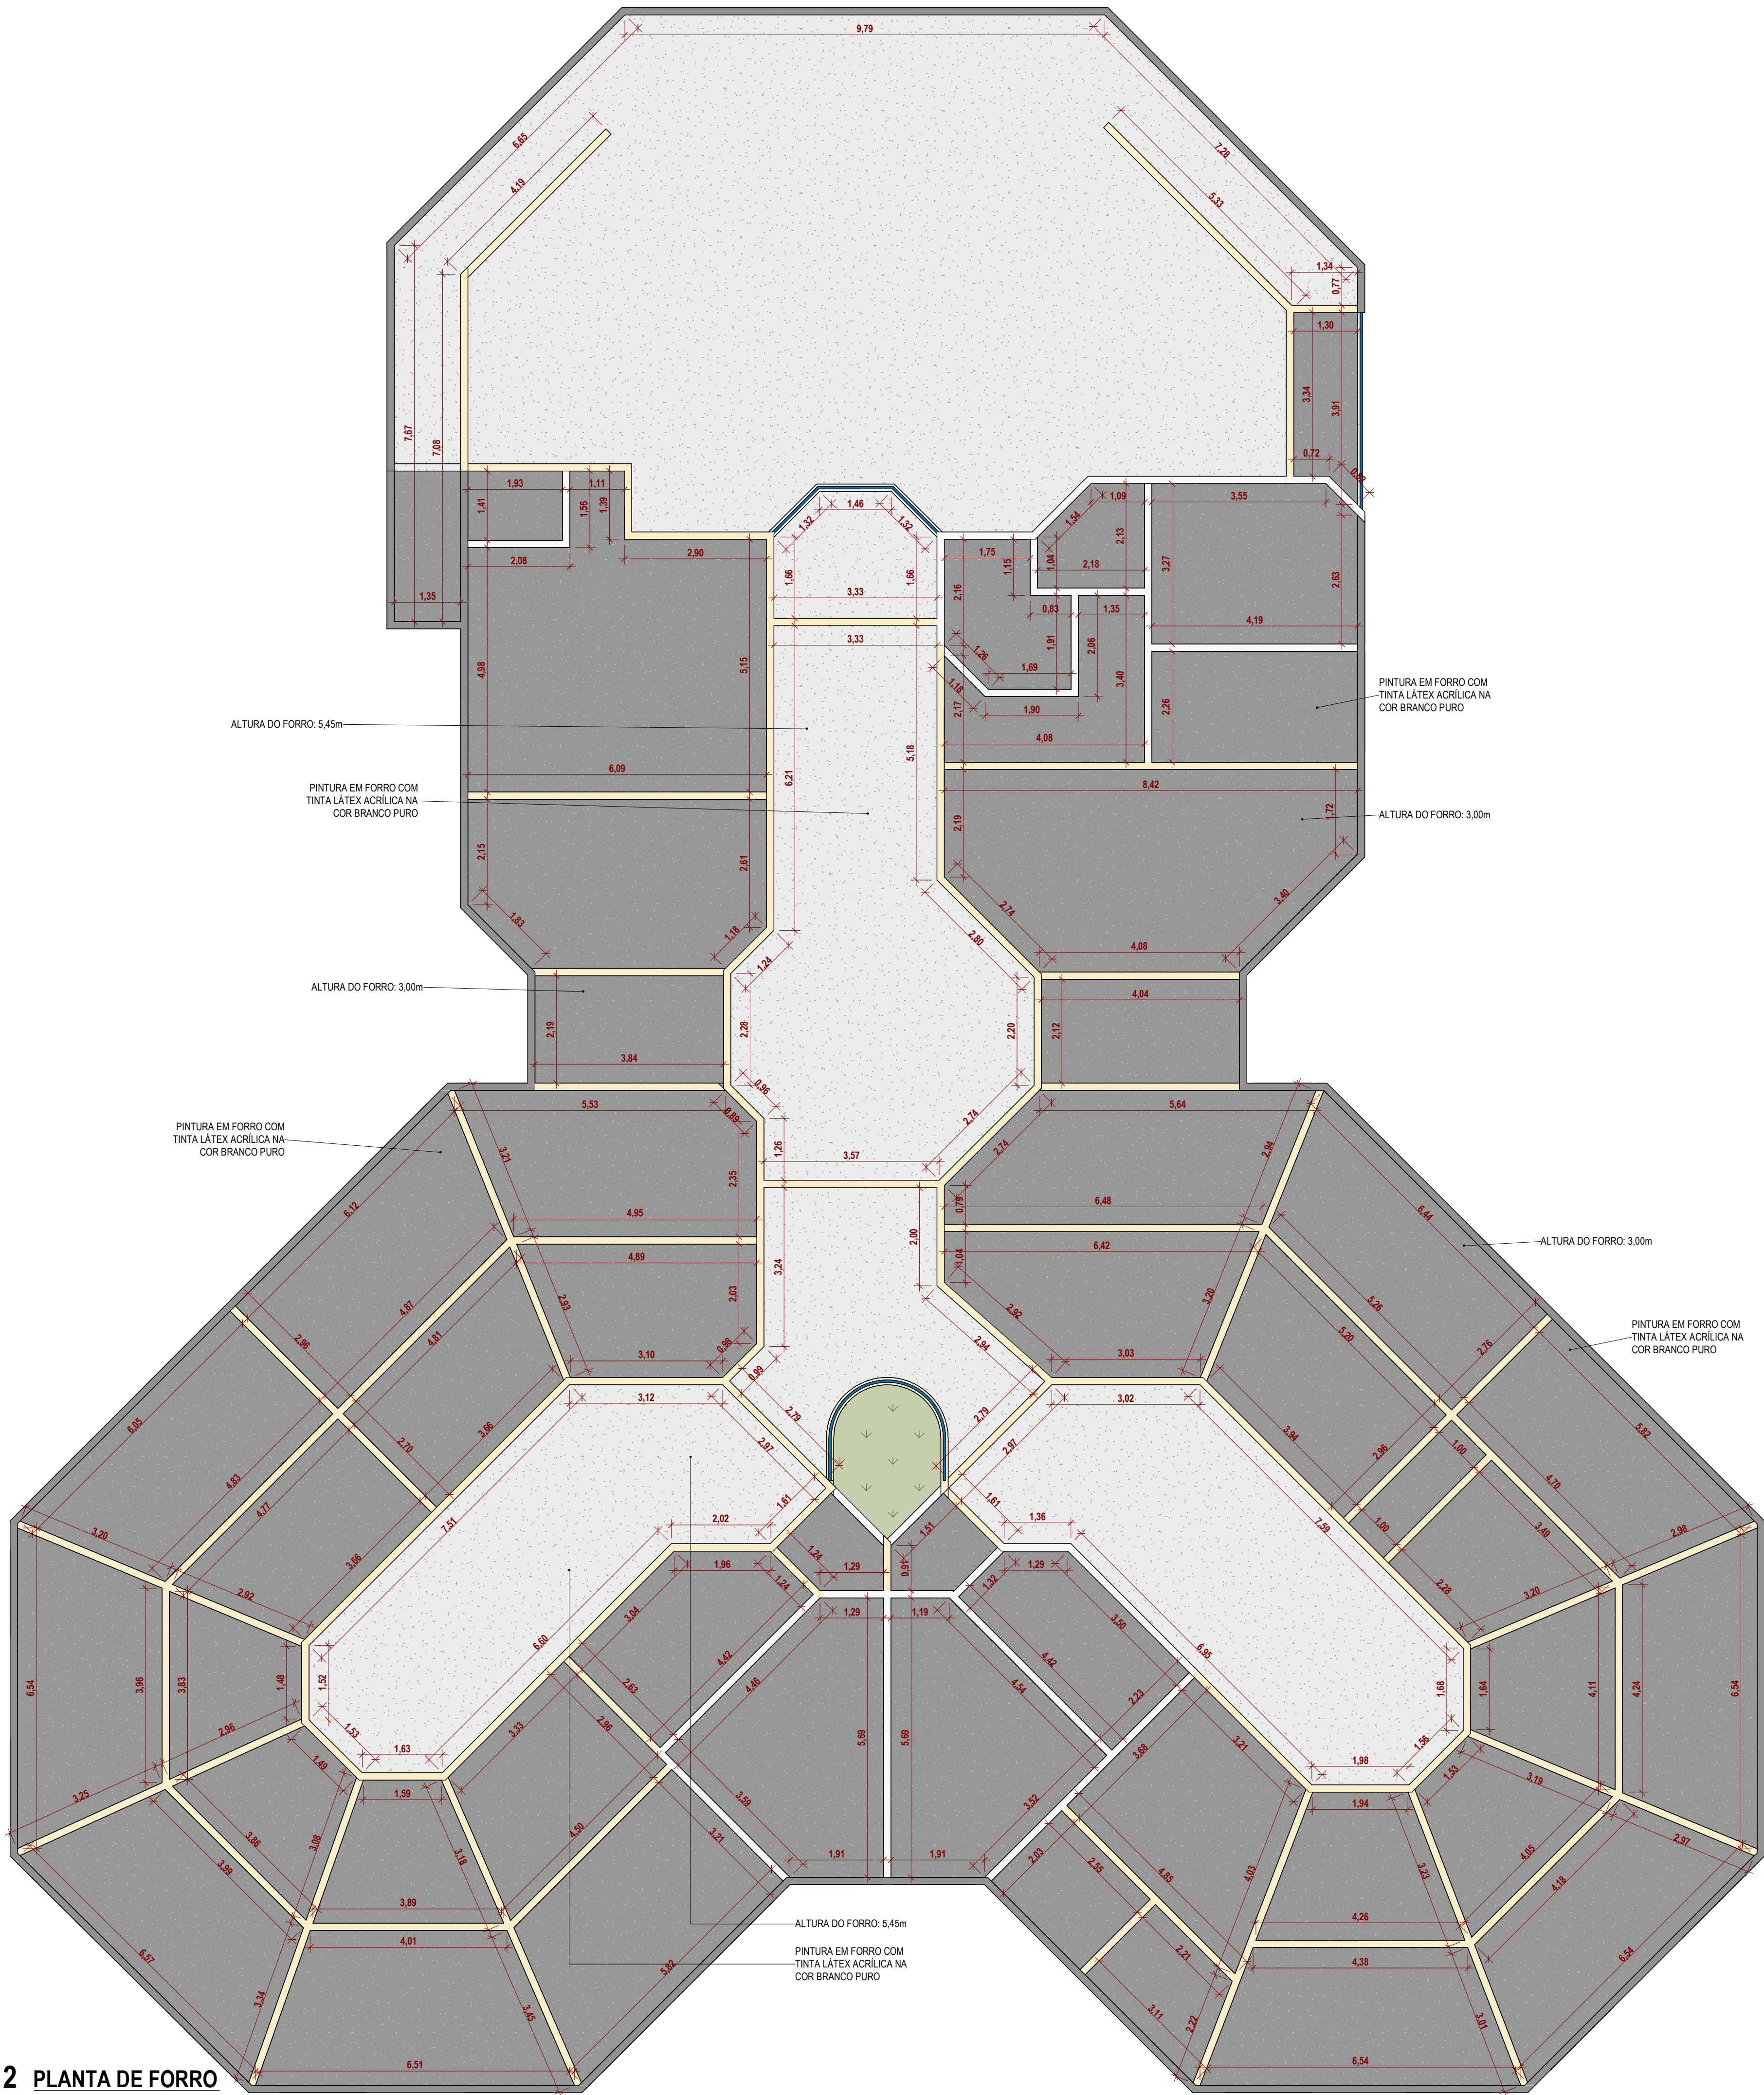

2 PLANTA DE FORRO

1:75



PREVER REPAROS NO FORRO EM TODAS AS ÁREAS
ATINGIDAS PELA UMIDADE, COMO AS INDICADAS ACIMA

TABELA DE REVISÃO				
NÚM.	DATA	DESCRIÇÃO	REVISÃO	ALTERAÇÃO

APROVAÇÃO



PREFEITURA MUNICIPAL DE SÃO GABRIEL DO OESTE
OBRA
REFORMA DA CÂMARA MUNICIPAL

LOCAL
AV. JUSCELINO KUBITSCHEK, 958, LOT. CAPÃO REDONDO II

COORDENADAS
19°23'43.31"S
54°34'40.21"O

DATA
MARÇO/2026

ÁREA A REFORMAR
984,52 m²

ÁREA DO TERRENO
2.993,23 m²

RESPONSÁVEL TÉCNICO DO PROJETO
FÁBIO MARQUES RIBEIRO

PREFEITO
JEFERSON TOMAZONI

CREA nº 15.276/MS

CNPJ 15.389.588/0001-94

CONTEÚDO
PLANTA DE FORRO E IMAGENS DO LOCAL

ESCALA
1:75

DESENHISTA
TALITA

QR CODE



FOLHA
3/3

ARQUITETÔNICO